


PLAN DE AMPLASAMENT SI DELIMITARE A IMOBILULUI

Scara 1 : 1000

INTRAVILAN

NR. CADASTRAL/ <i>985</i>	SUPRAFATA MASURATA 5039	ADRESA IMOBILULUI SAT BUCSANI, T 590,
CARTE FUNCIARA NR.	UAT	BUCSANI

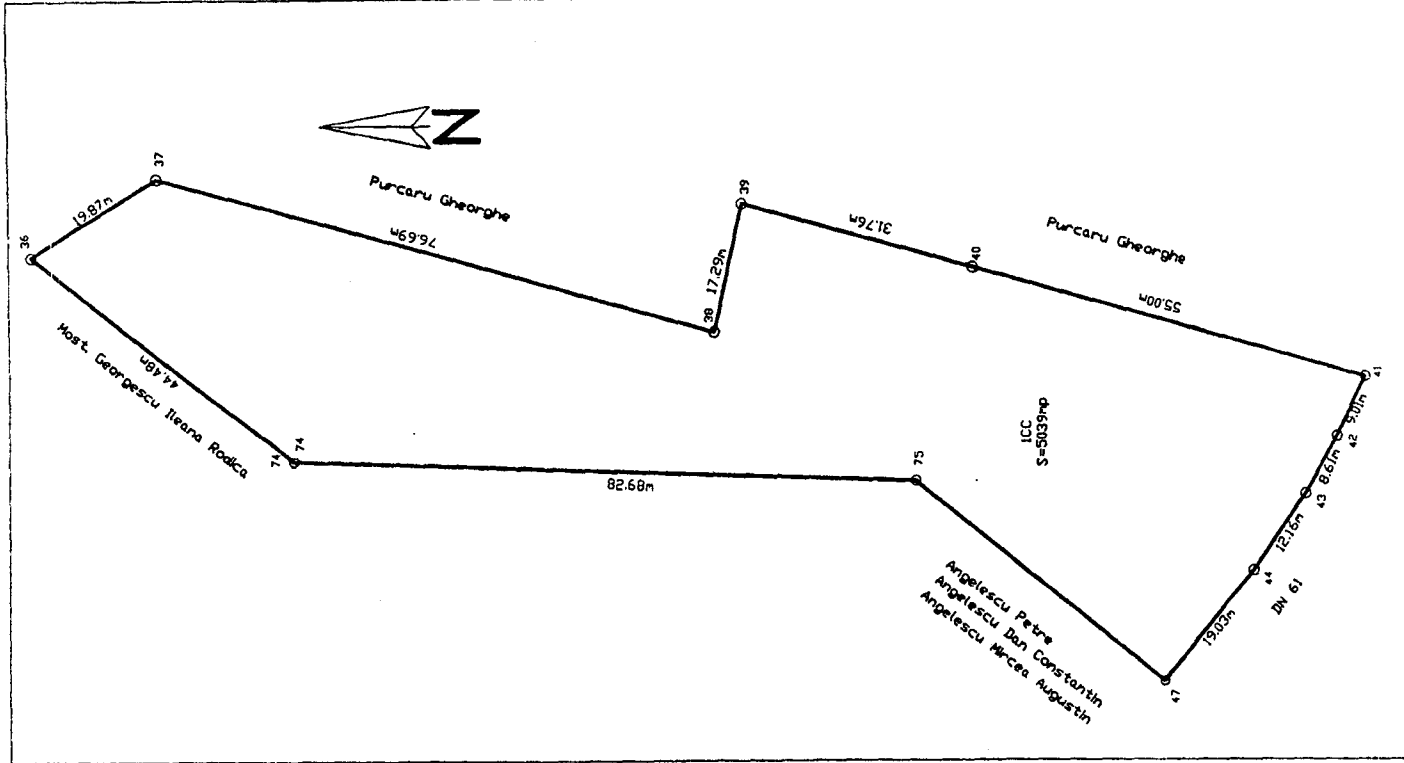

A. DATE REFERITOARE LA TEREN

NR. PARCELA	CATEGORIA DE FOLOSINTA	SUPRAFATA (mp)	VALOARE DE IMPOZITARE (LEI)	MENTIUNI
1	CC	5039	200	
TOTAL				

B. DATE REFERITOARE LA CONSTRUCTII


COD CONSTR.	SUPRAF. CONSTR. LA SOL (mp)	VALOARE DE IMPOZITARE (lei)	MENTIUNI

INVENTAR COORDONATE

Sistem proiectie:		
	E (m)	N (m)
36	552838.959	319084.765
37	552849.367	319067.836
38	552828.683	318993.987
39	552845.572	318990.306
40	552837.063	318959.705
41	552822.338	318906.713
42	552814.173	318910.531
43	552806.778	318914.936
44	552796.960	318922.118
47	552782.410	318934.386
75	552808.686	318967.217
74	552811.398	319049.849

SUPRAFATA TOTALA MASURATA: 5039mp
 SUPRAFATA DIN ACT: 5000mp

EXECUTANT
I. OLTEANU

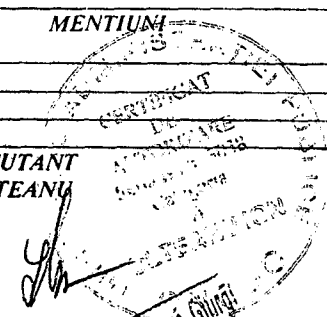

Data: dec 2008

Se confirma suprafata din masuratori si intrarea in posesia a terenului in baza de date

Oficiul de Cadastru si Publicitate Terenuri
 Nume si Prenume: Calin Tom
 Functia: Tehnician Cadastru
 29. DEC. 2008