


ANEXA

la Activitate "Cantinelă" Județului Giurgiu  
nr. 82 din 28 august 2009

CENTRUL DE PLASAMENTI SI GRIJIRE

P+3

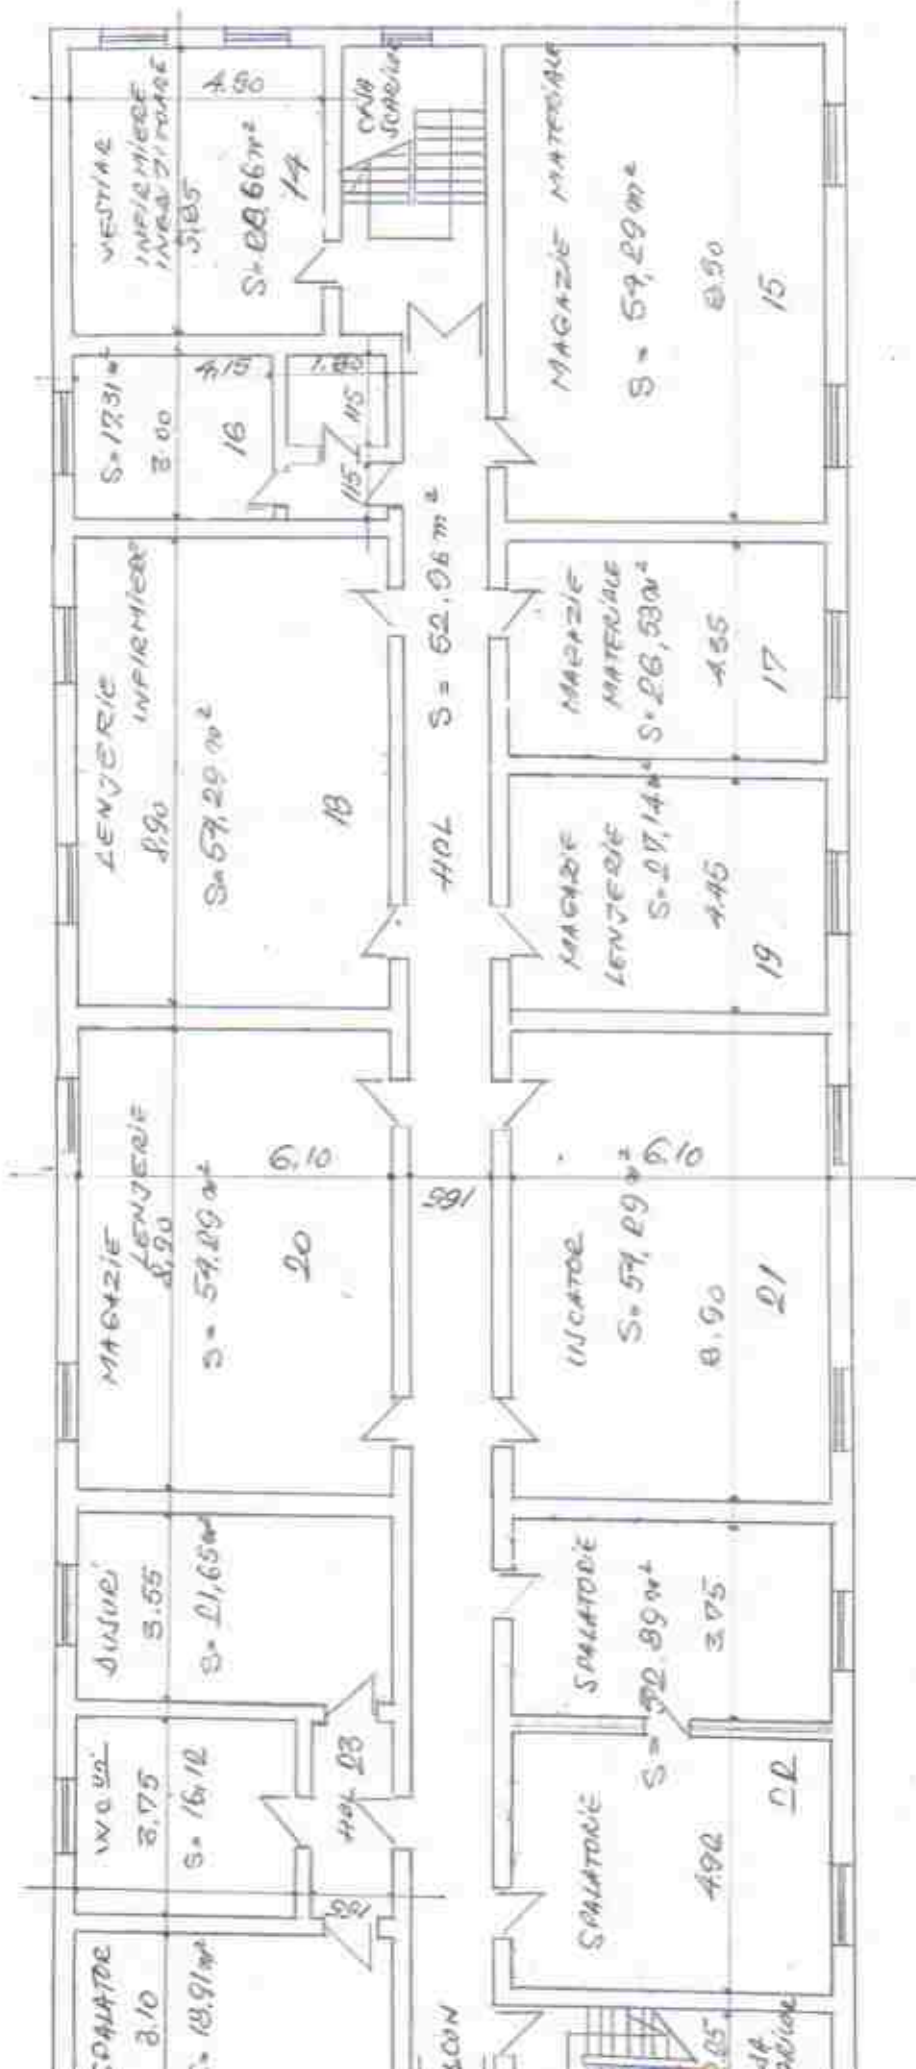

PLAN ETAJ 1