

PLAN DE SITUATIE

a corpului de proprietate


Scara 1: 500

Beneficiar
**CONSILIUL JUDETEAN
GIURGIU**

Adresa **Str. Bucuresti, nr. 10**
Loc **GIURGIU**
Jud **GIURGIU**

Adresa corpului de proprietate

COM HOTARELE
Localitatea **HOTARELE**
Judetul **GIURGIU**

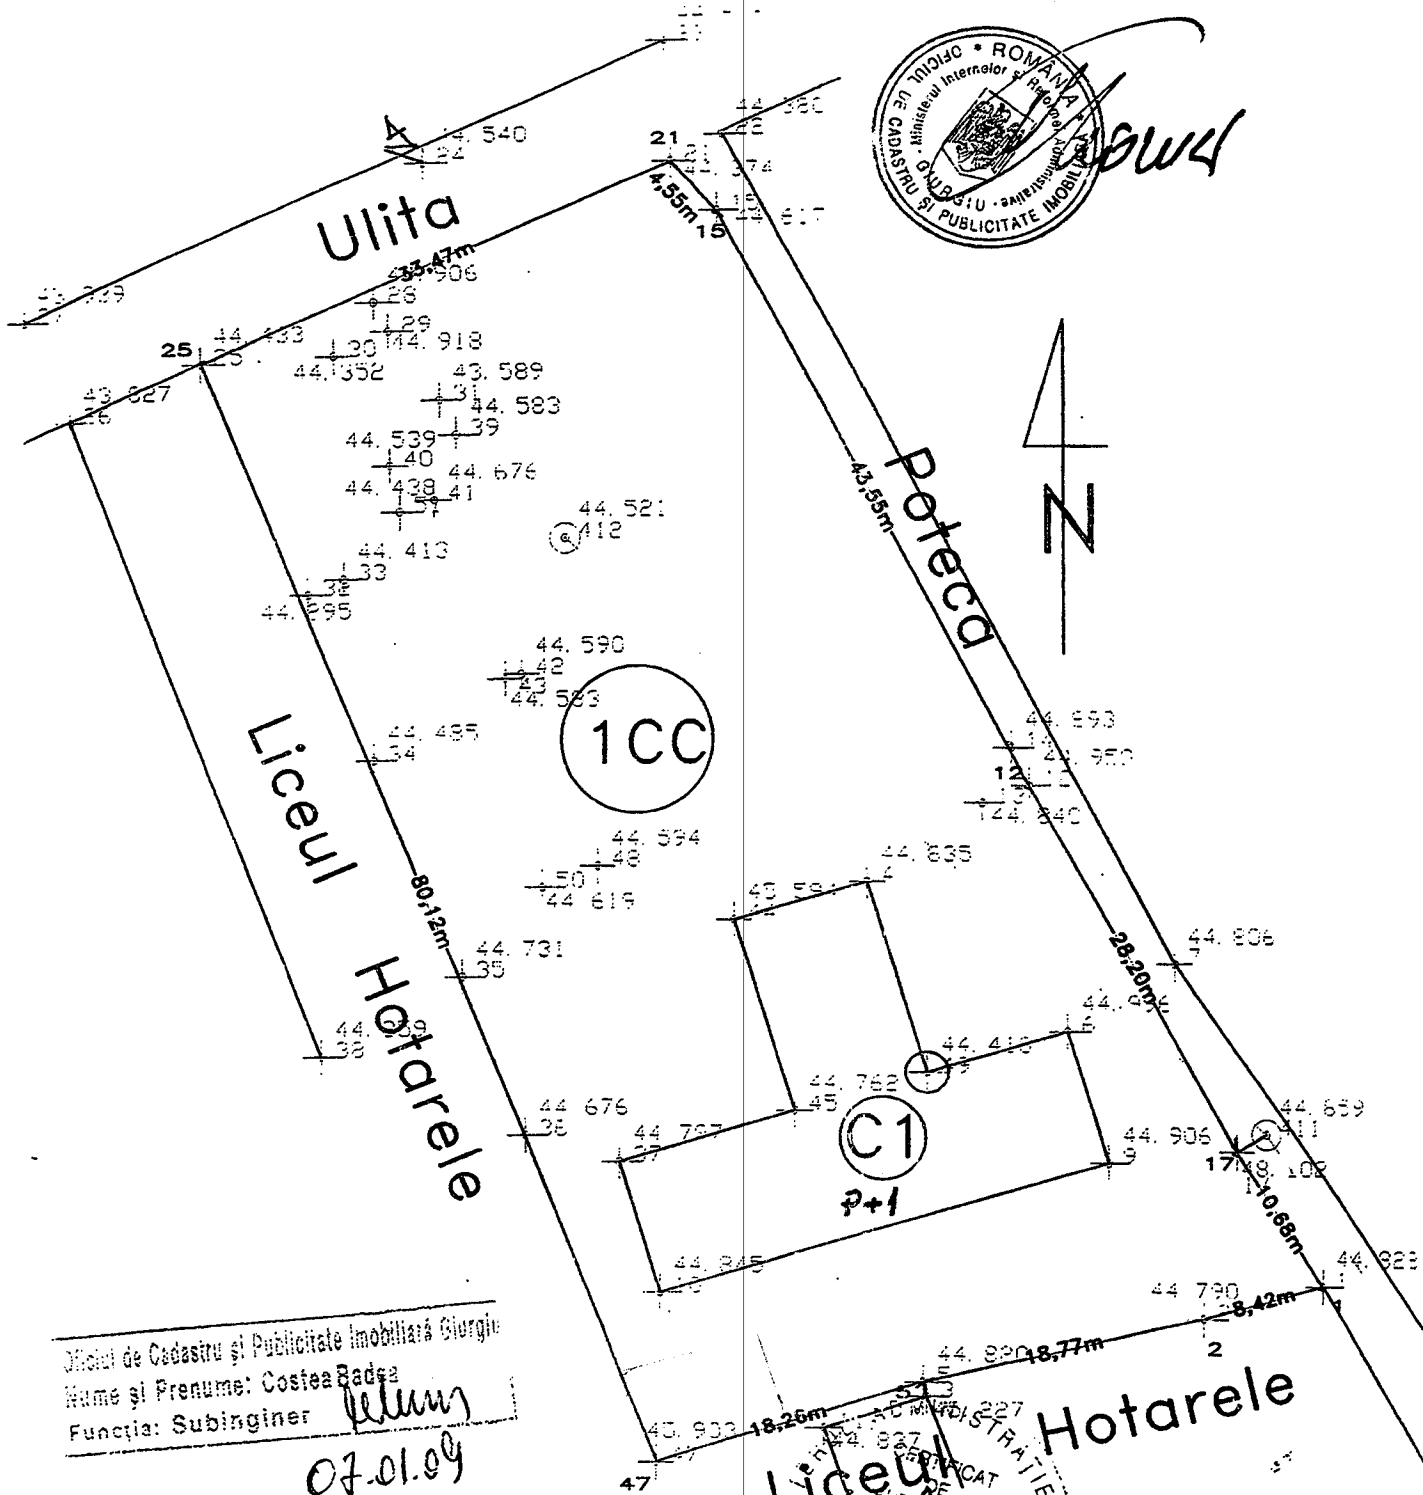

Sistem de proiectie STEREO 1970



Executant: ing Nedelcu Mihai
Tel: 0723 385806, 216557

PLAN DE INCADRARE IN ZONA
SCARA 1 : 2000

Adresa corpului de proprietate

Beneficiar
**CONSILIUL JUDETEAN
GIURGIU**
Adresa **Str. Bucuresti, nr. 10**
Loc **GIURGIU**
Jud **GIURGIU**

COM HOTARELE
Localitatea **HOTARELE**
Judetul **GIURGIU**

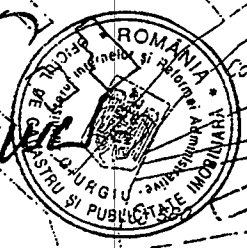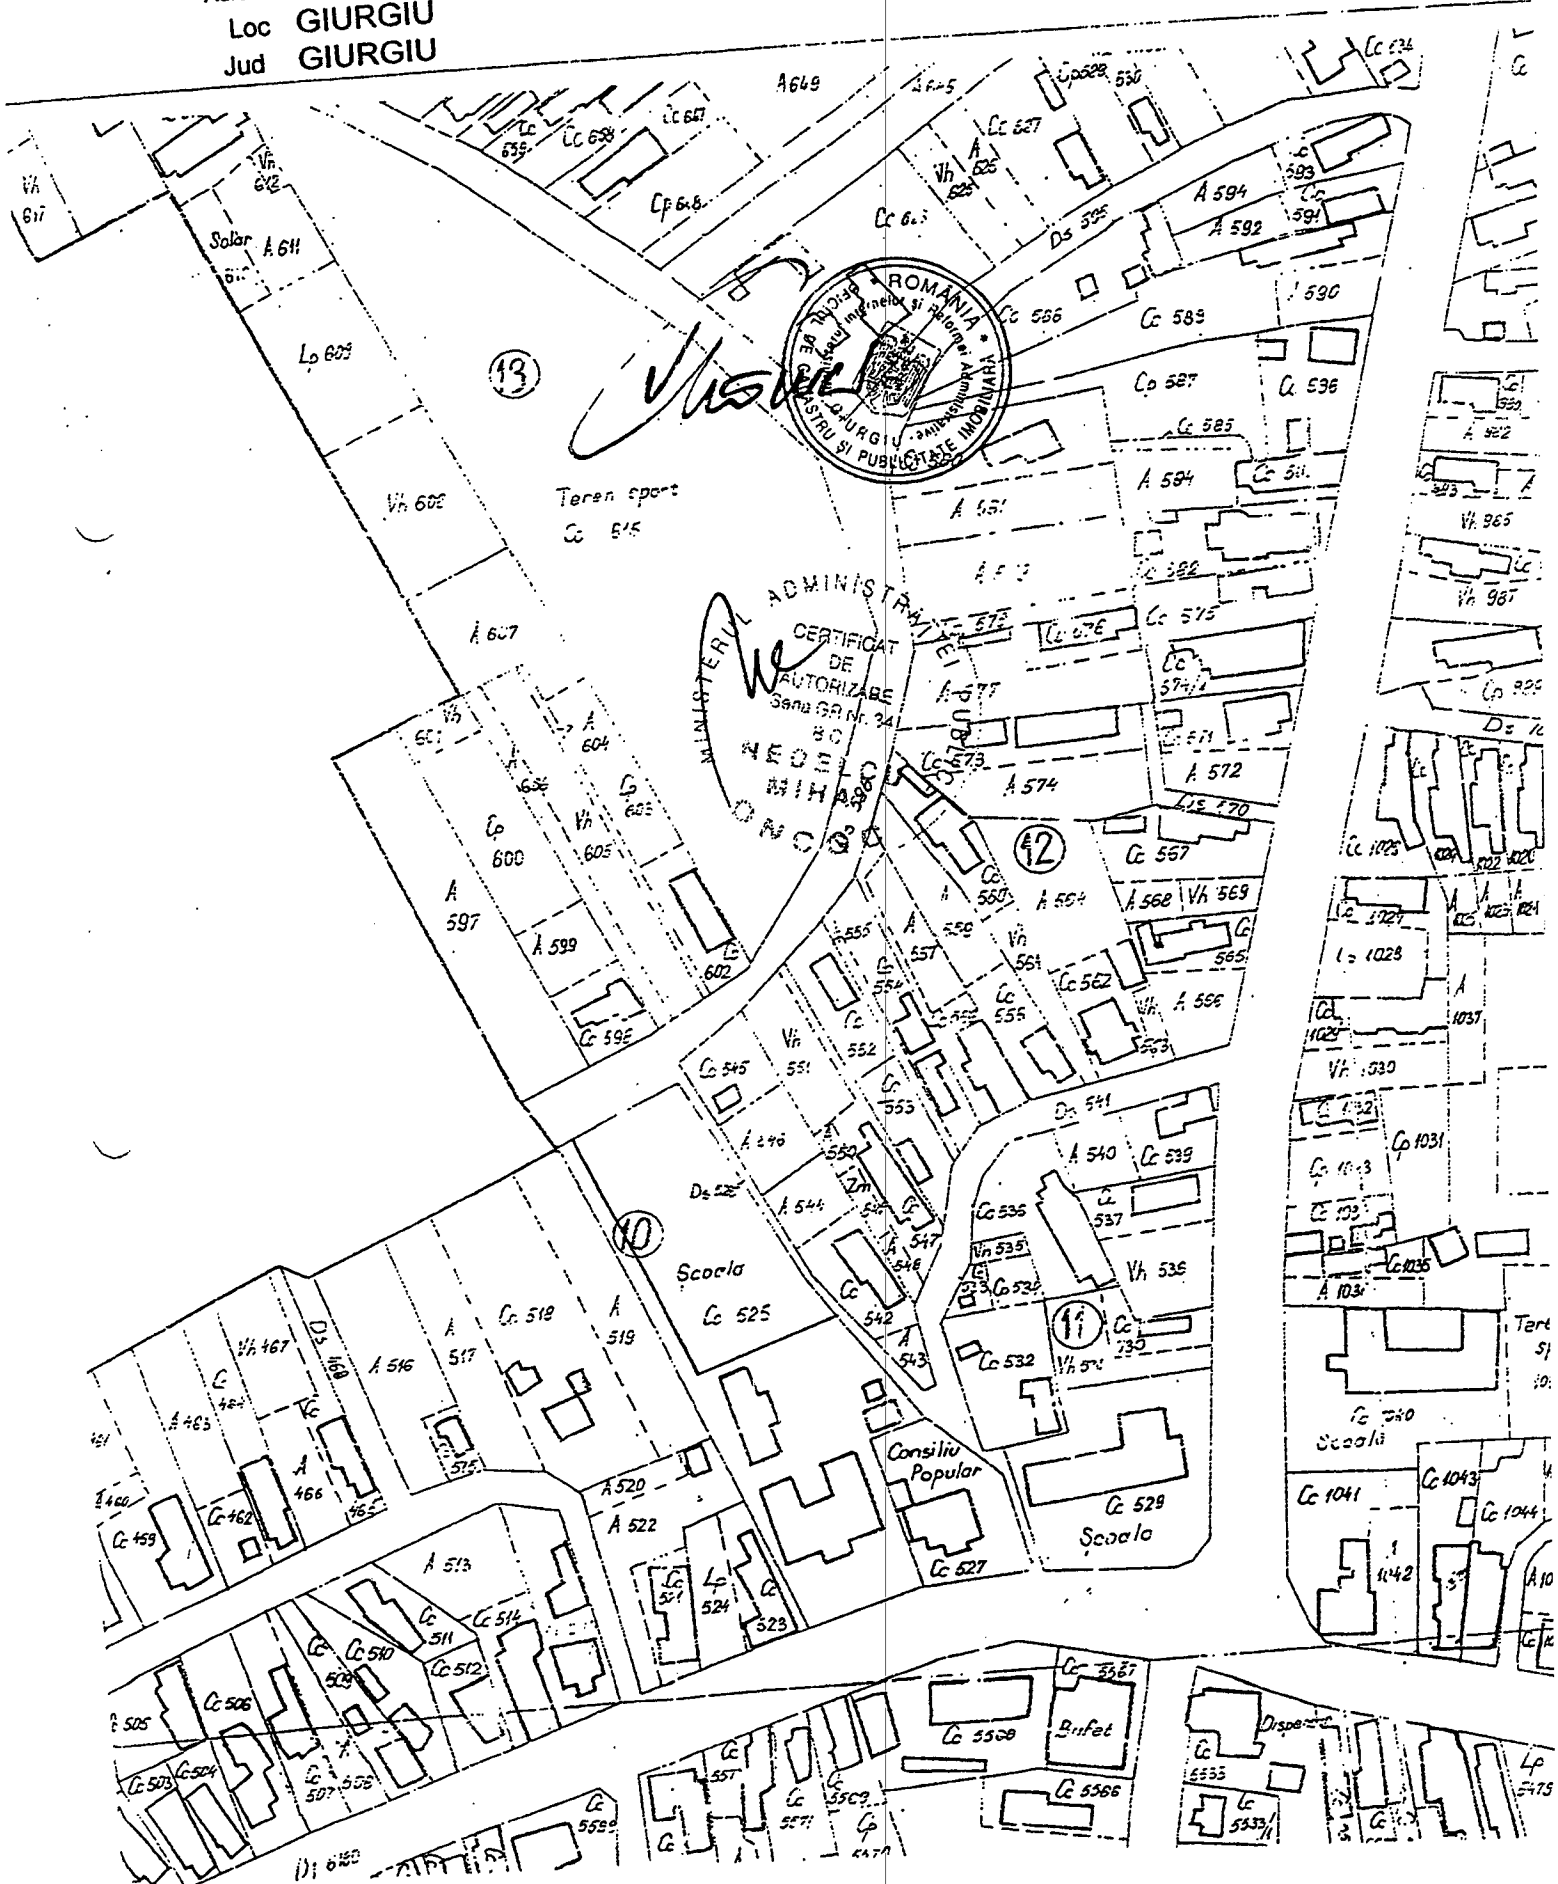

MINISTERUL AGRICULTURII SI PADURILOR
CERTIFICAT DE AUTORIZARE
Sana SA Nr. 24
NEDELCU
MIHAI

13

12

10

11

Teren sport
C 545

Scoala
C 525

Consiliu Popular
C 527

Scoala
C 529

Bifet
C 558

Dispensar
C 555

D 645

LP 5475