


la Holărua ANE XA din 30.01.2009

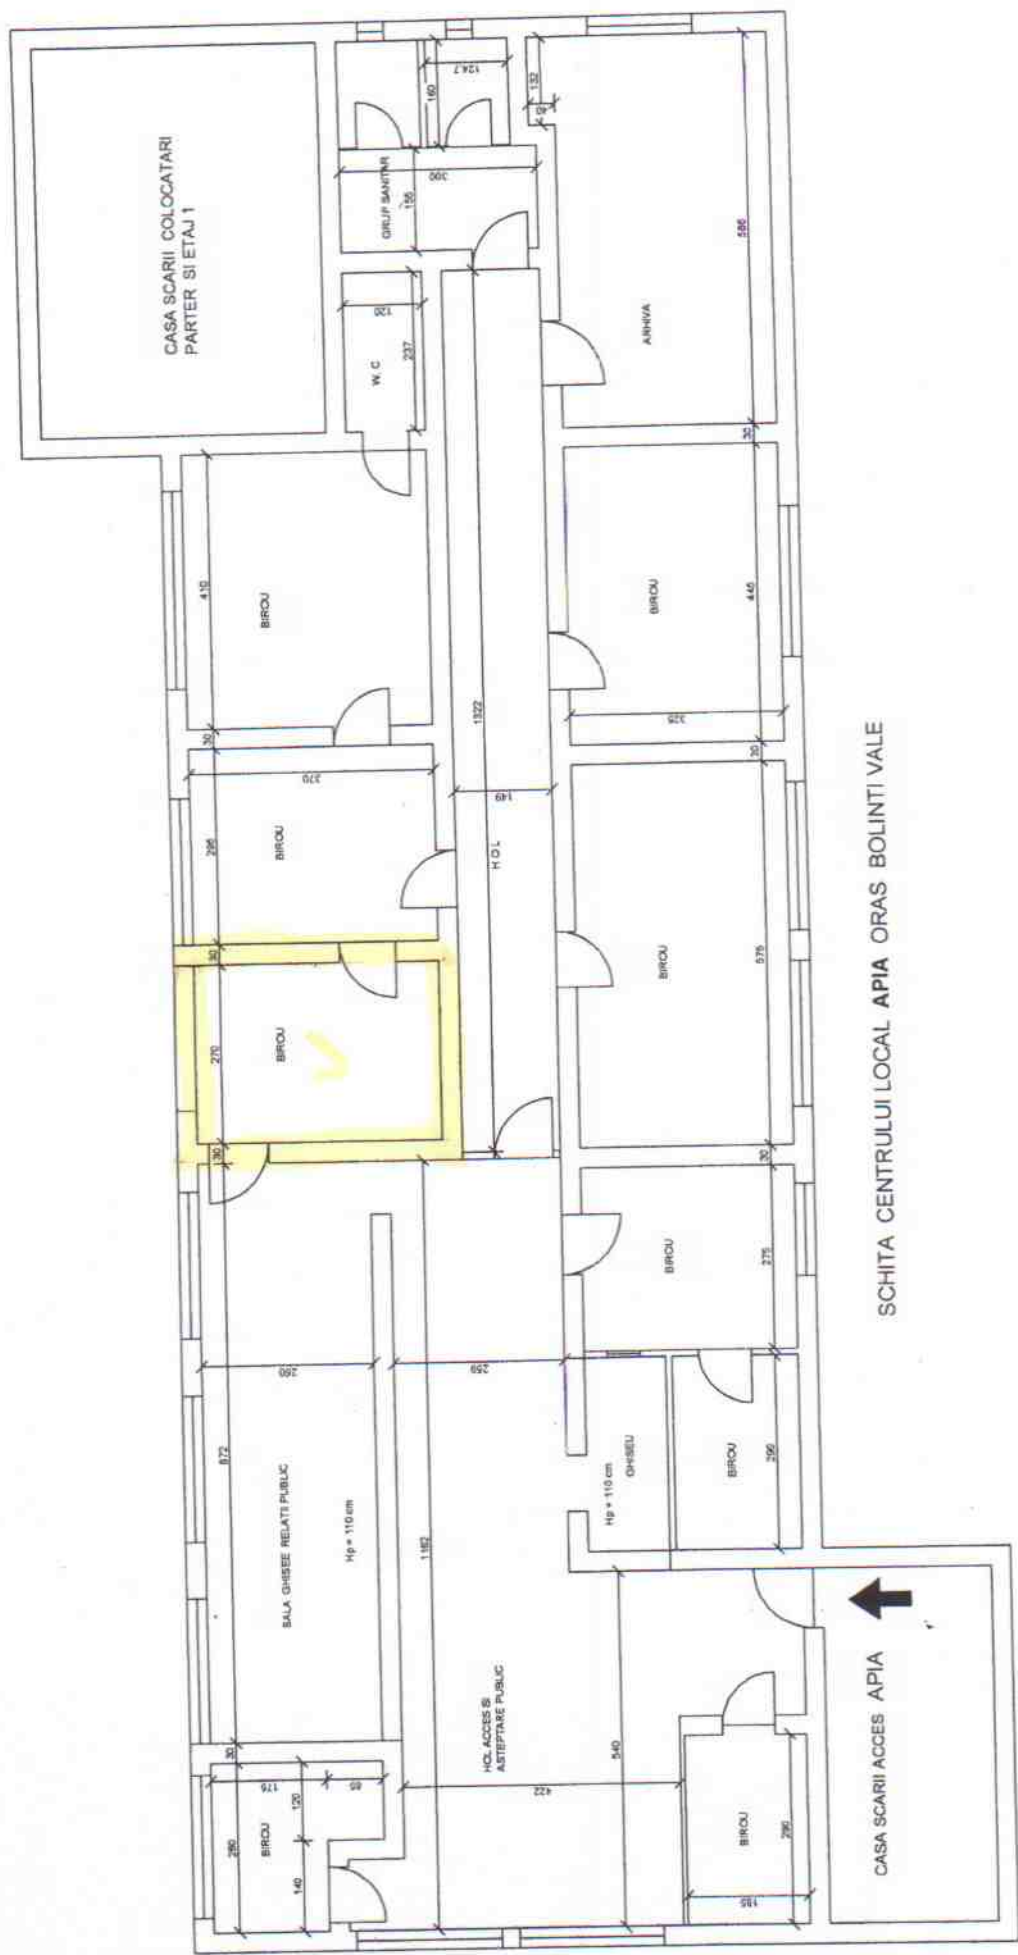

SCHITA CENTRULUI LOCAL APIA ORAS BOLINTI VALE